
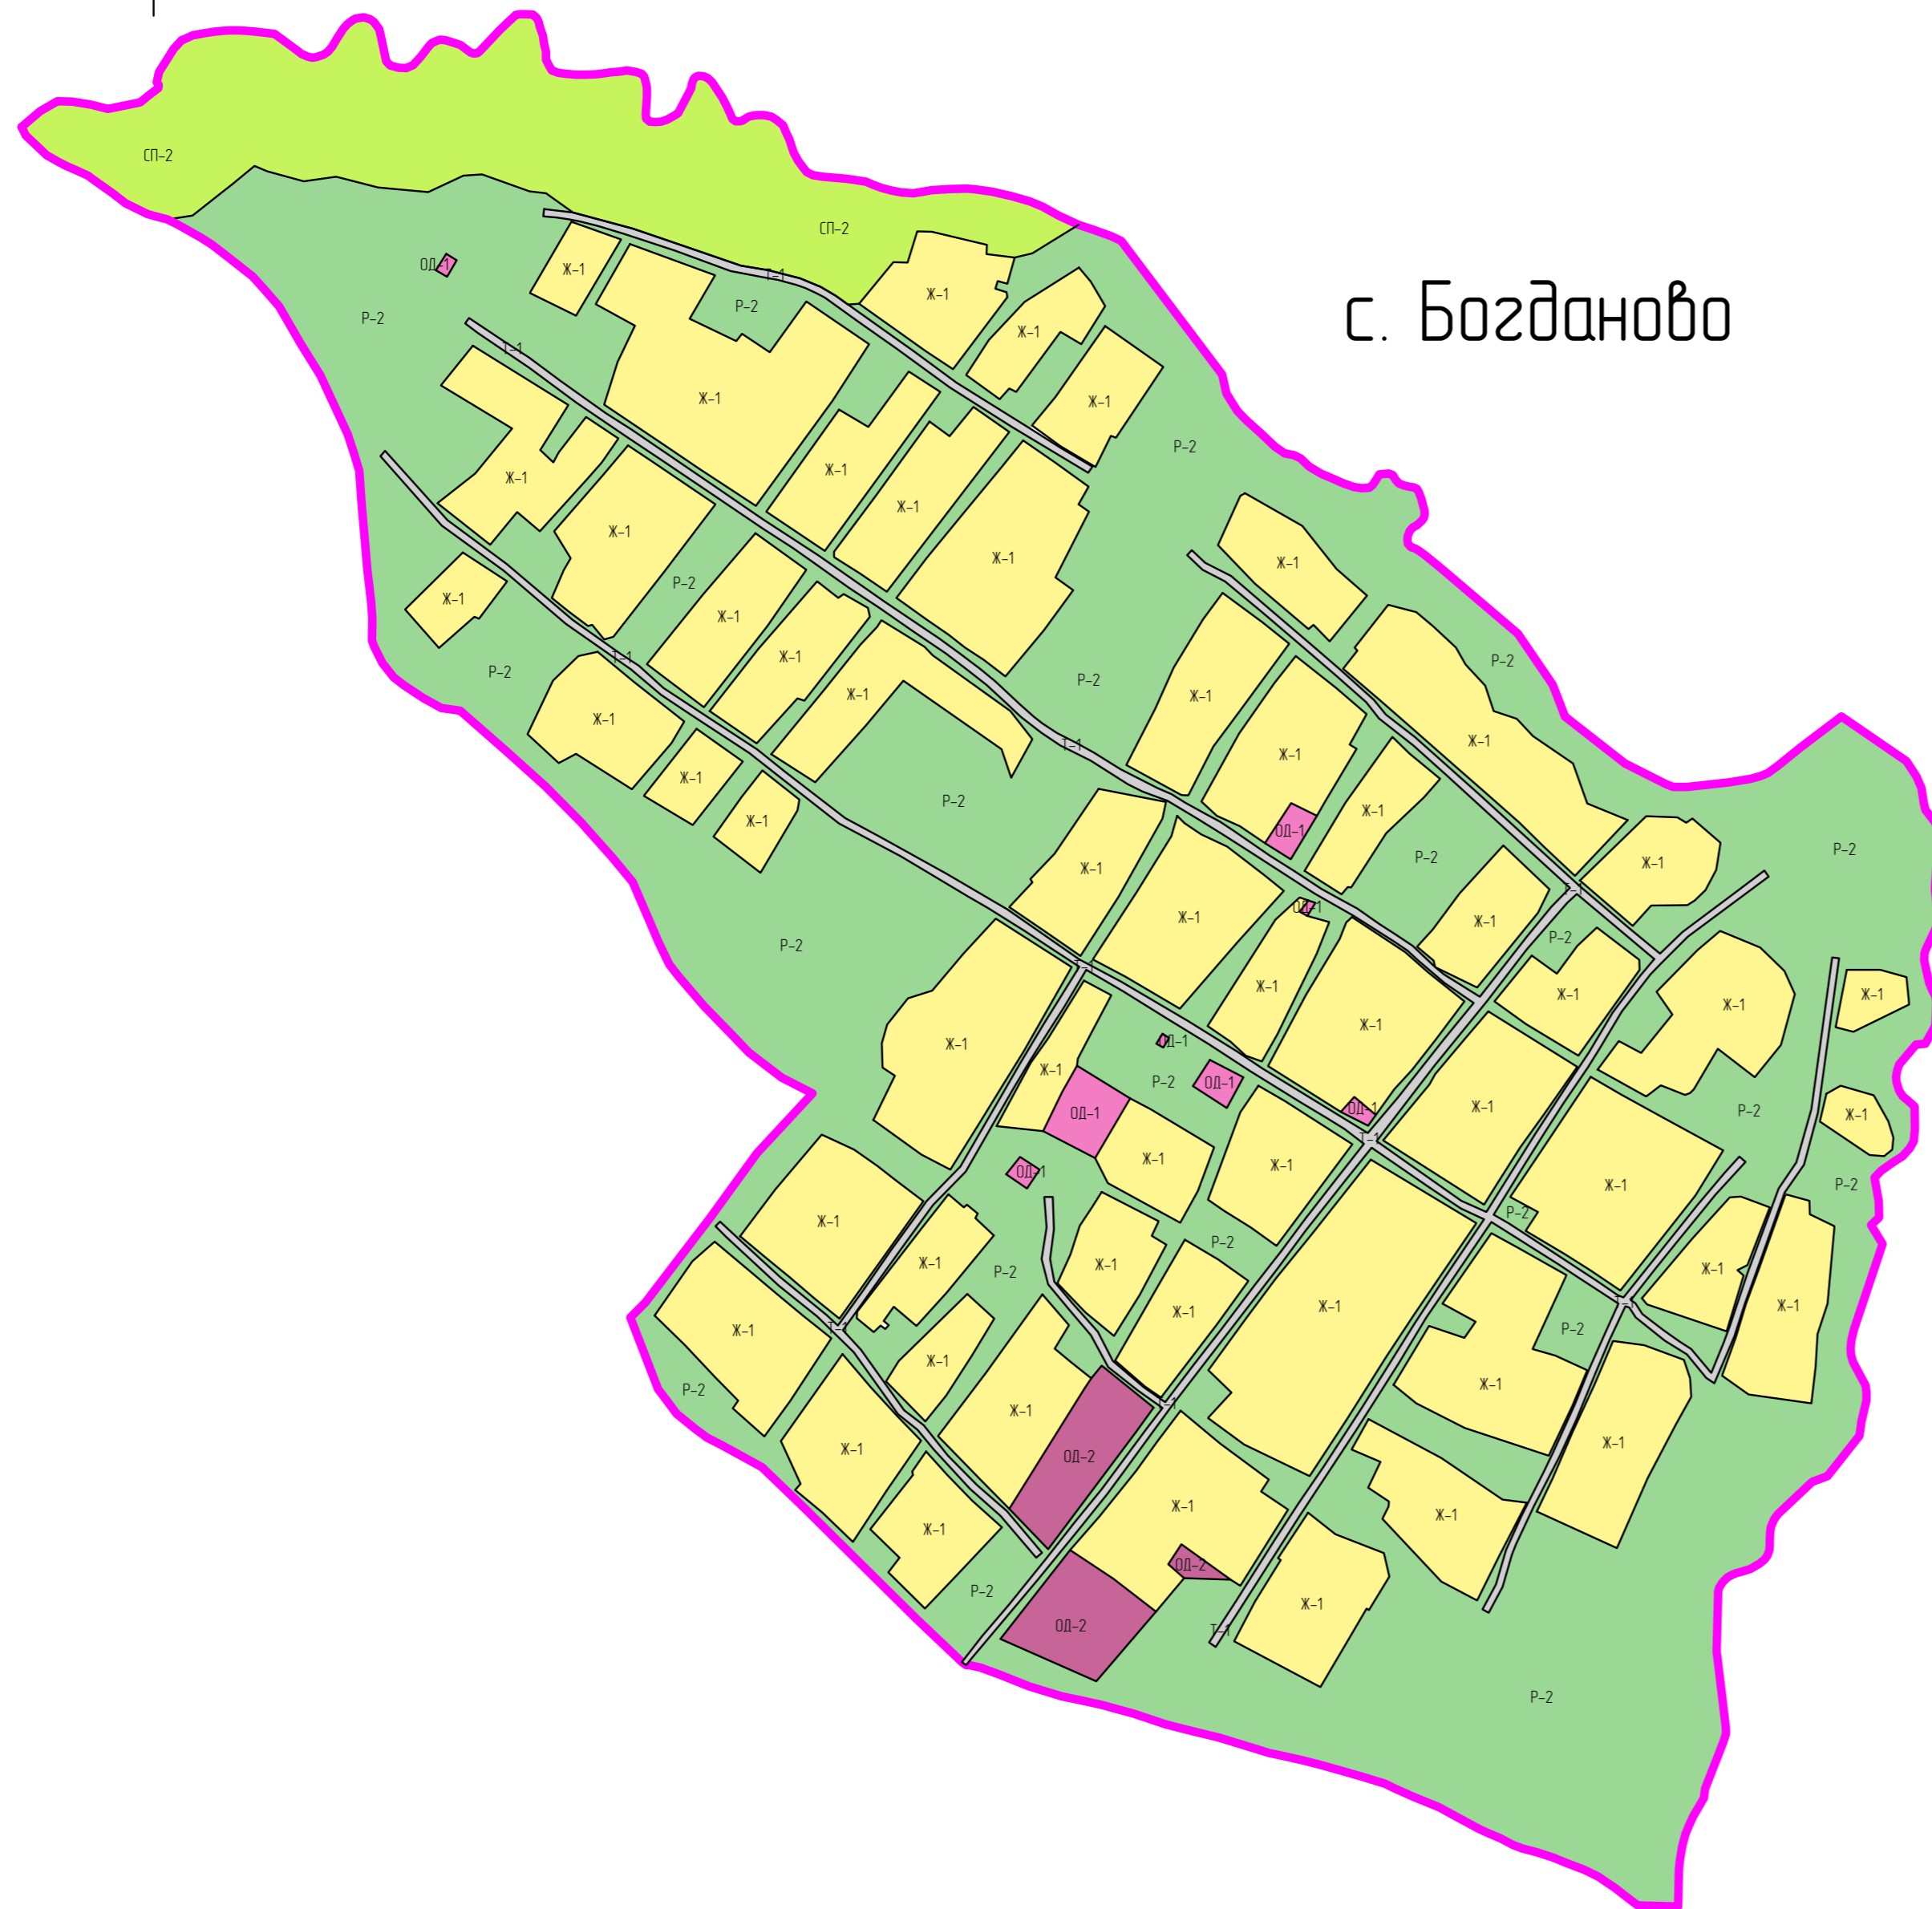


ПРАВИЛА ЗЕМЛЕПОЛЬЗОВАНИЯ И ЗАСТРОЙКИ СЕЛЬСКОГО ПОСЕЛЕНИЯ БОГДАНОВСКИЙ СЕЛЬСОВЕТ МУНИЦИПАЛЬНОГО РАЙОНА
БАЛТАЧЕВСКИЙ РАЙОН РЕСПУБЛИКИ БАШКОРТОСТАН

Карта градостроительного зонирования сельского поселения Богдановский сельсовет муниципального района Балтачевский район Республики Башкортостан в части границ территориальных зон М 15000

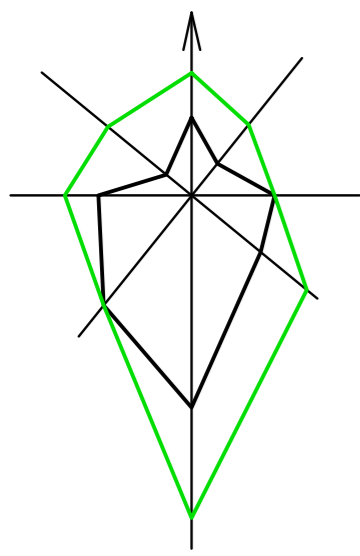

УСЛОВНЫЕ ОБОЗНАЧЕНИЯ

с. Богданово Наименование населенного пункта

Граница населенного пункта

ЖИЛЫЕ ЗОНЫ:

Ж-1 Усадебная застройка

ОБЩЕСТВЕННО-ДЕЛОВЫЕ ЗОНЫ:

ОД-1 Зона объектов общественно-делового и коммерческого назначения

ОД-2 Зона объектов учебно-образовательного назначения

ЗОНЫ ИНЖЕНЕРНО-ТРАНСПОРТНОЙ ИНФРАСТРУКТУРЫ:

Т-1 Зона размещения инженерно-транспортной инфраструктуры (линейных объектов)

РЕКРЕАЦИОННЫЕ ЗОНЫ:

Р-2 Зона природных ландшафтов (лесо-лугопарки)

ЗОНЫ СПЕЦИАЛЬНОГО ЗНАЧЕНИЯ:

СП-2 Зона водоохранного озеленения

ТЕРРИТОРИИ:

Водные объекты

ИНВ. МОДЛ. ПОДПИСЬ И ДАТА ВЗАМ. ИНВ. №

						31-050-2016-П33					
						Правила землепользования и застройки сельского поселения Богдановский сельсовет муниципального района Балтачевский район Республики Башкортостан					
Изм.	Колуч.	Лист	№ док.	Подп.	Дата	с. Богданово			Стадия	Лист	Листов
Разраб.	Барков								П33	1	1
Проверил	Паревский										
Н. контр.	Мифтахова										
ГИП	Паревский										
Директор	Панов										
						Карта градостроительного зонирования сельского поселения Богдановский сельсовет муниципального района Балтачевский район Республики Башкортостан в части границ территориальных зон М 15000					
						000 "СП"					